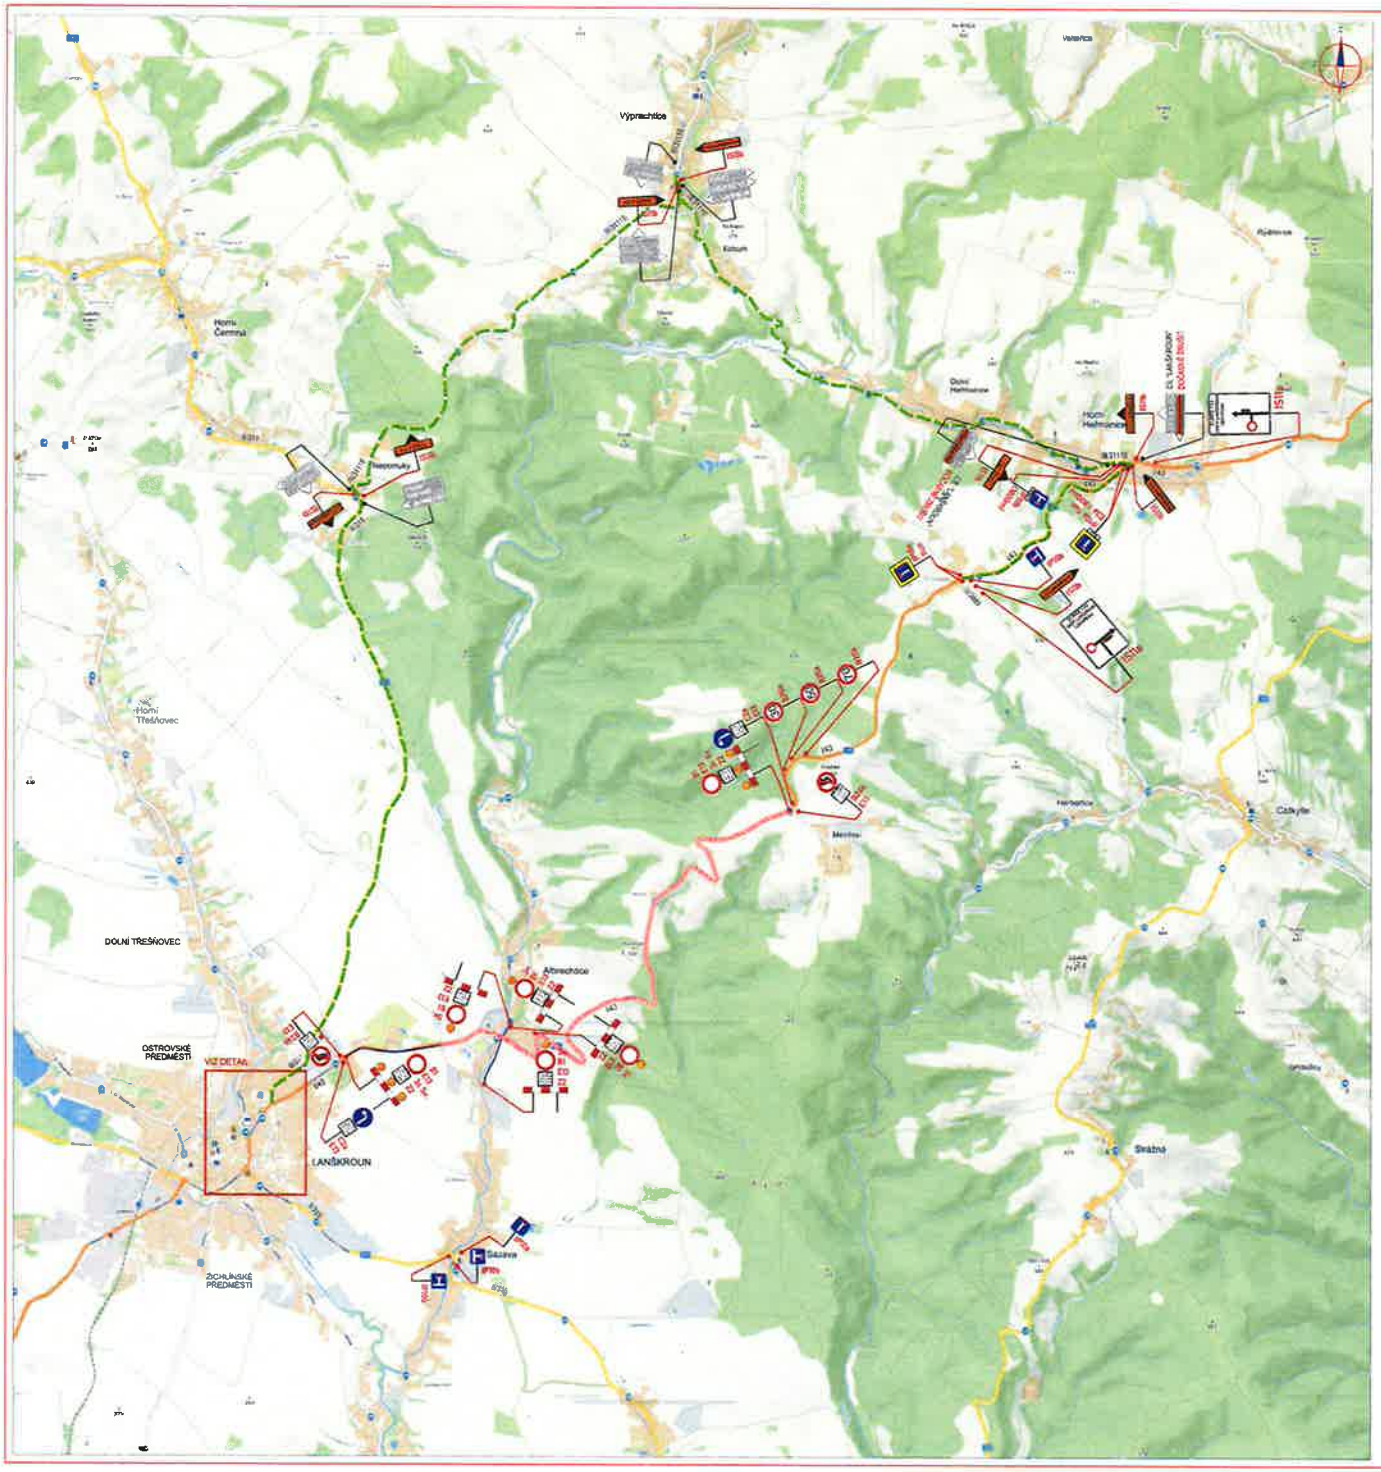

KRAJSKÝ ÚŘAD PARDUBICKÉHO KRAJE
Odbor dopravy
a silničního hospodářství
-010-

k č.j. KÚP 52962/2020

LEGENDA

A15 PŘECHODNÉ DOPRAVNÍ ZNAČENÍ	TRASA ZÁVODU
I. STÁVAJÍCÍ DOPRAVNÍ ZNAČENÍ	TEXT DODATKOVÉ TABULKY
II. STÁVAJÍCÍ DOPRAVNÍ ZNAČENÍ DOČASNĚ ZRUŠENÉ	DEPO ZÁVODU
	OBJÍŽĎKA TRASA

POZNÁMKA:
- Umístění přechodného dopravního značení vychází ze TP 6 III (Zásady pro schválení přechodných tras na pozemních komunikacích)
- Stávající dopravní značení v rozporu s přechodnou úpravou provozu bude zneplatněno (krytováno nebo zakryto)
- Dočasné značení BZ0 umístěno 7 dní před zahájením akce

PŘEHLEDOVÁ MAPA — OPLNÁ LINÁMKA — ZÁKLADNÍ LINÁMKA

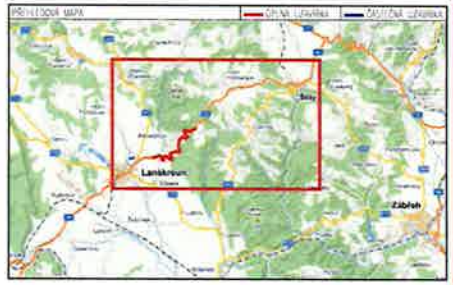

Zpracovatel: ZNIKOM, s.r.o. Kamil HAVRÁ	Schválil: Kamil HAVRÁ	Kontroloval: Radek SUCHÝ	ZNIKOM
Zodp. projektant: Petr SEDLÁK	Zodp. projektant: Petr SEDLÁK		

Místo:	LANŠKROUN	Číslo akce:	21/200015
Silnice:	I/43	Formát:	594x420
Staničení úseku:	KM 86,735 – KM 92,640	Datum:	04.2.2020
Akce:	I. ALBRECHTICKÝ KOPEC	Číslo přílohy	1
Obsah:	PŘECHODNÉ DOPRAVNÍ ZNAČENÍ		