


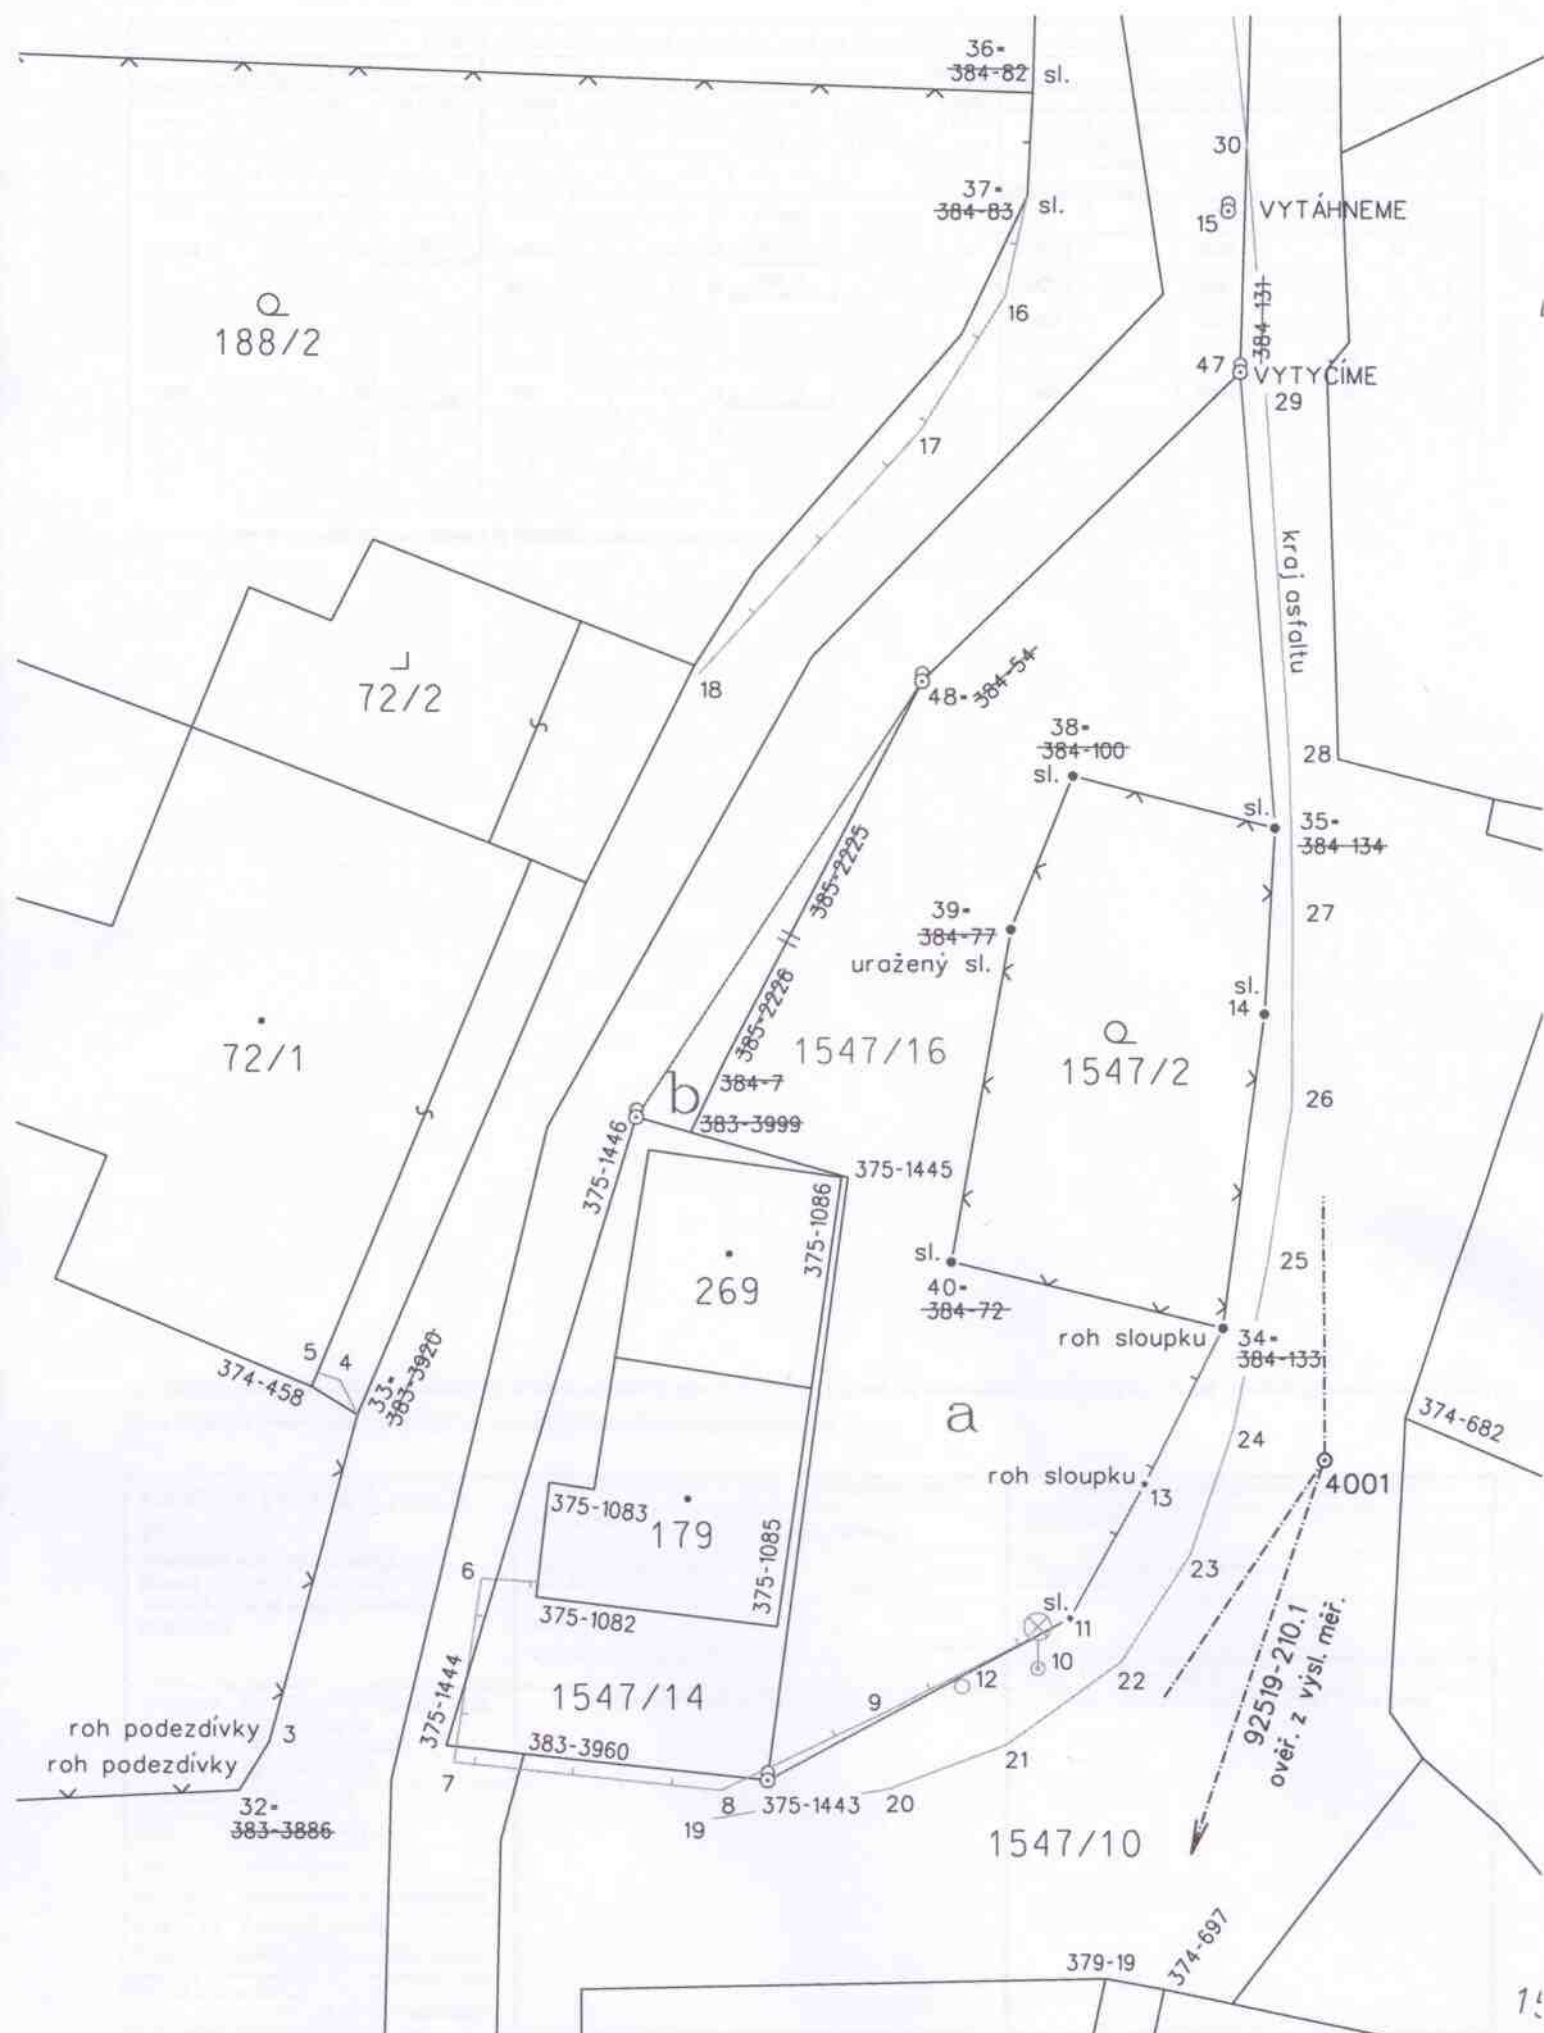

VÝKAZ DOSAVADNÍHO A NOVÉHO STAVU ÚDAJŮ KATASTRU NEMOVITOSTÍ															
Dosavadní stav					Nový stav										
Označení pozemku parc. číslem	Výměra parcely		Druh pozemku	Označení pozemku parc. číslem	Výměra parcely		Druh pozemku	Typ stavby	Způs. určení výměr	Porovnání se stavem evidence právních vztahů					
										Díl přechází z pozemku označeného v		Číslo listu vlastnictví	Výměra dílu		Označení dílu
	ha	m ²	ha		m ²	Způsob využití	Způsob využití	katastru nemovitostí		odvážší poz. evidenci	ha		m ²		
1547/2	*1)	1	15	zahrada	1547/2	1	20	zahrada	2			10001			
1547/10		17	52	<u>ostat.pl.</u> ostat.komunikace	1547/10	14	44	<u>ostat.pl.</u> ostat.komunikace	0	1547/10		10001	14	44	
					1547/16	3	20	<u>ostat.pl.</u> ostat.komunikace	2	1547/10		10001	3	08	a
										1607		10001		12	b
													3	20	
1607		23	33	<u>ostat.pl.</u> ostat.komunikace	1607	23	21	<u>ostat.pl.</u> ostat.komunikace	0	1607		10001	23	21	
		42	00			42	05								

*1) Změna výměry +5 m2 podle §37odst.1 písmeno c) katastrální vyhlášky u parcely č.1547/2

Zpřesnění geometrického a polohového určení pozemků podle §50 odst.1 písm. a) katastrálního zákona navržené v tomto geometrickém plánu lze v katastru nemovitostí provést jen na základě souhlasného prohlášení.

GEOMETRICKÝ PLÁN pro rozdělení pozemků, změnu hranic pozemků a průběh vlastníků zpřesněných hranic pozemků	Geometrický plán ověřil úředně oprávněný zeměměřický inženýr:		Stejnopis ověřil úředně oprávněný zeměměřický inženýr:	
	Jméno, příjmení: Ing. Milan Vašíček		Jméno, příjmení:	
	Číslo položky seznamu úředně oprávněných zeměměřických inženýrů: 2324/07		Číslo položky seznamu úředně oprávněných zeměměřických inženýrů:	
	Dne: Číslo:		Dne: Číslo:	
	Náležitostmi a přesností odpovídá právním předpisům.		Tento stejnopis odpovídá geometrickému plánu v elektronické podobě uloženému v dokumentaci katastrálního úřadu.	
Vyhotovitel: Geodézie Lanškroun s.r.o. Opletalova 92 563 01 Lanškroun tel. 605777420	Katastrální úřad souhlasí s očíslováním parcel.		Ověření stejnopisu geometrického plánu v listinné podobě.	
Číslo plánu: 418-34/2018				
Okres: Ústí nad Orlicí				
Obec: Albrechtice				
Kat. území: Albrechtice u Lanškrouna				
Mapový list: Žamberk 4-9/34				
Dosavadním vlastníkům pozemků byla poskytnuta možnost seznámit se v terénu s průběhem navrhovaných nových hranic, které byly označeny předepsaným způsobem. viz. seznam souřadnic				